


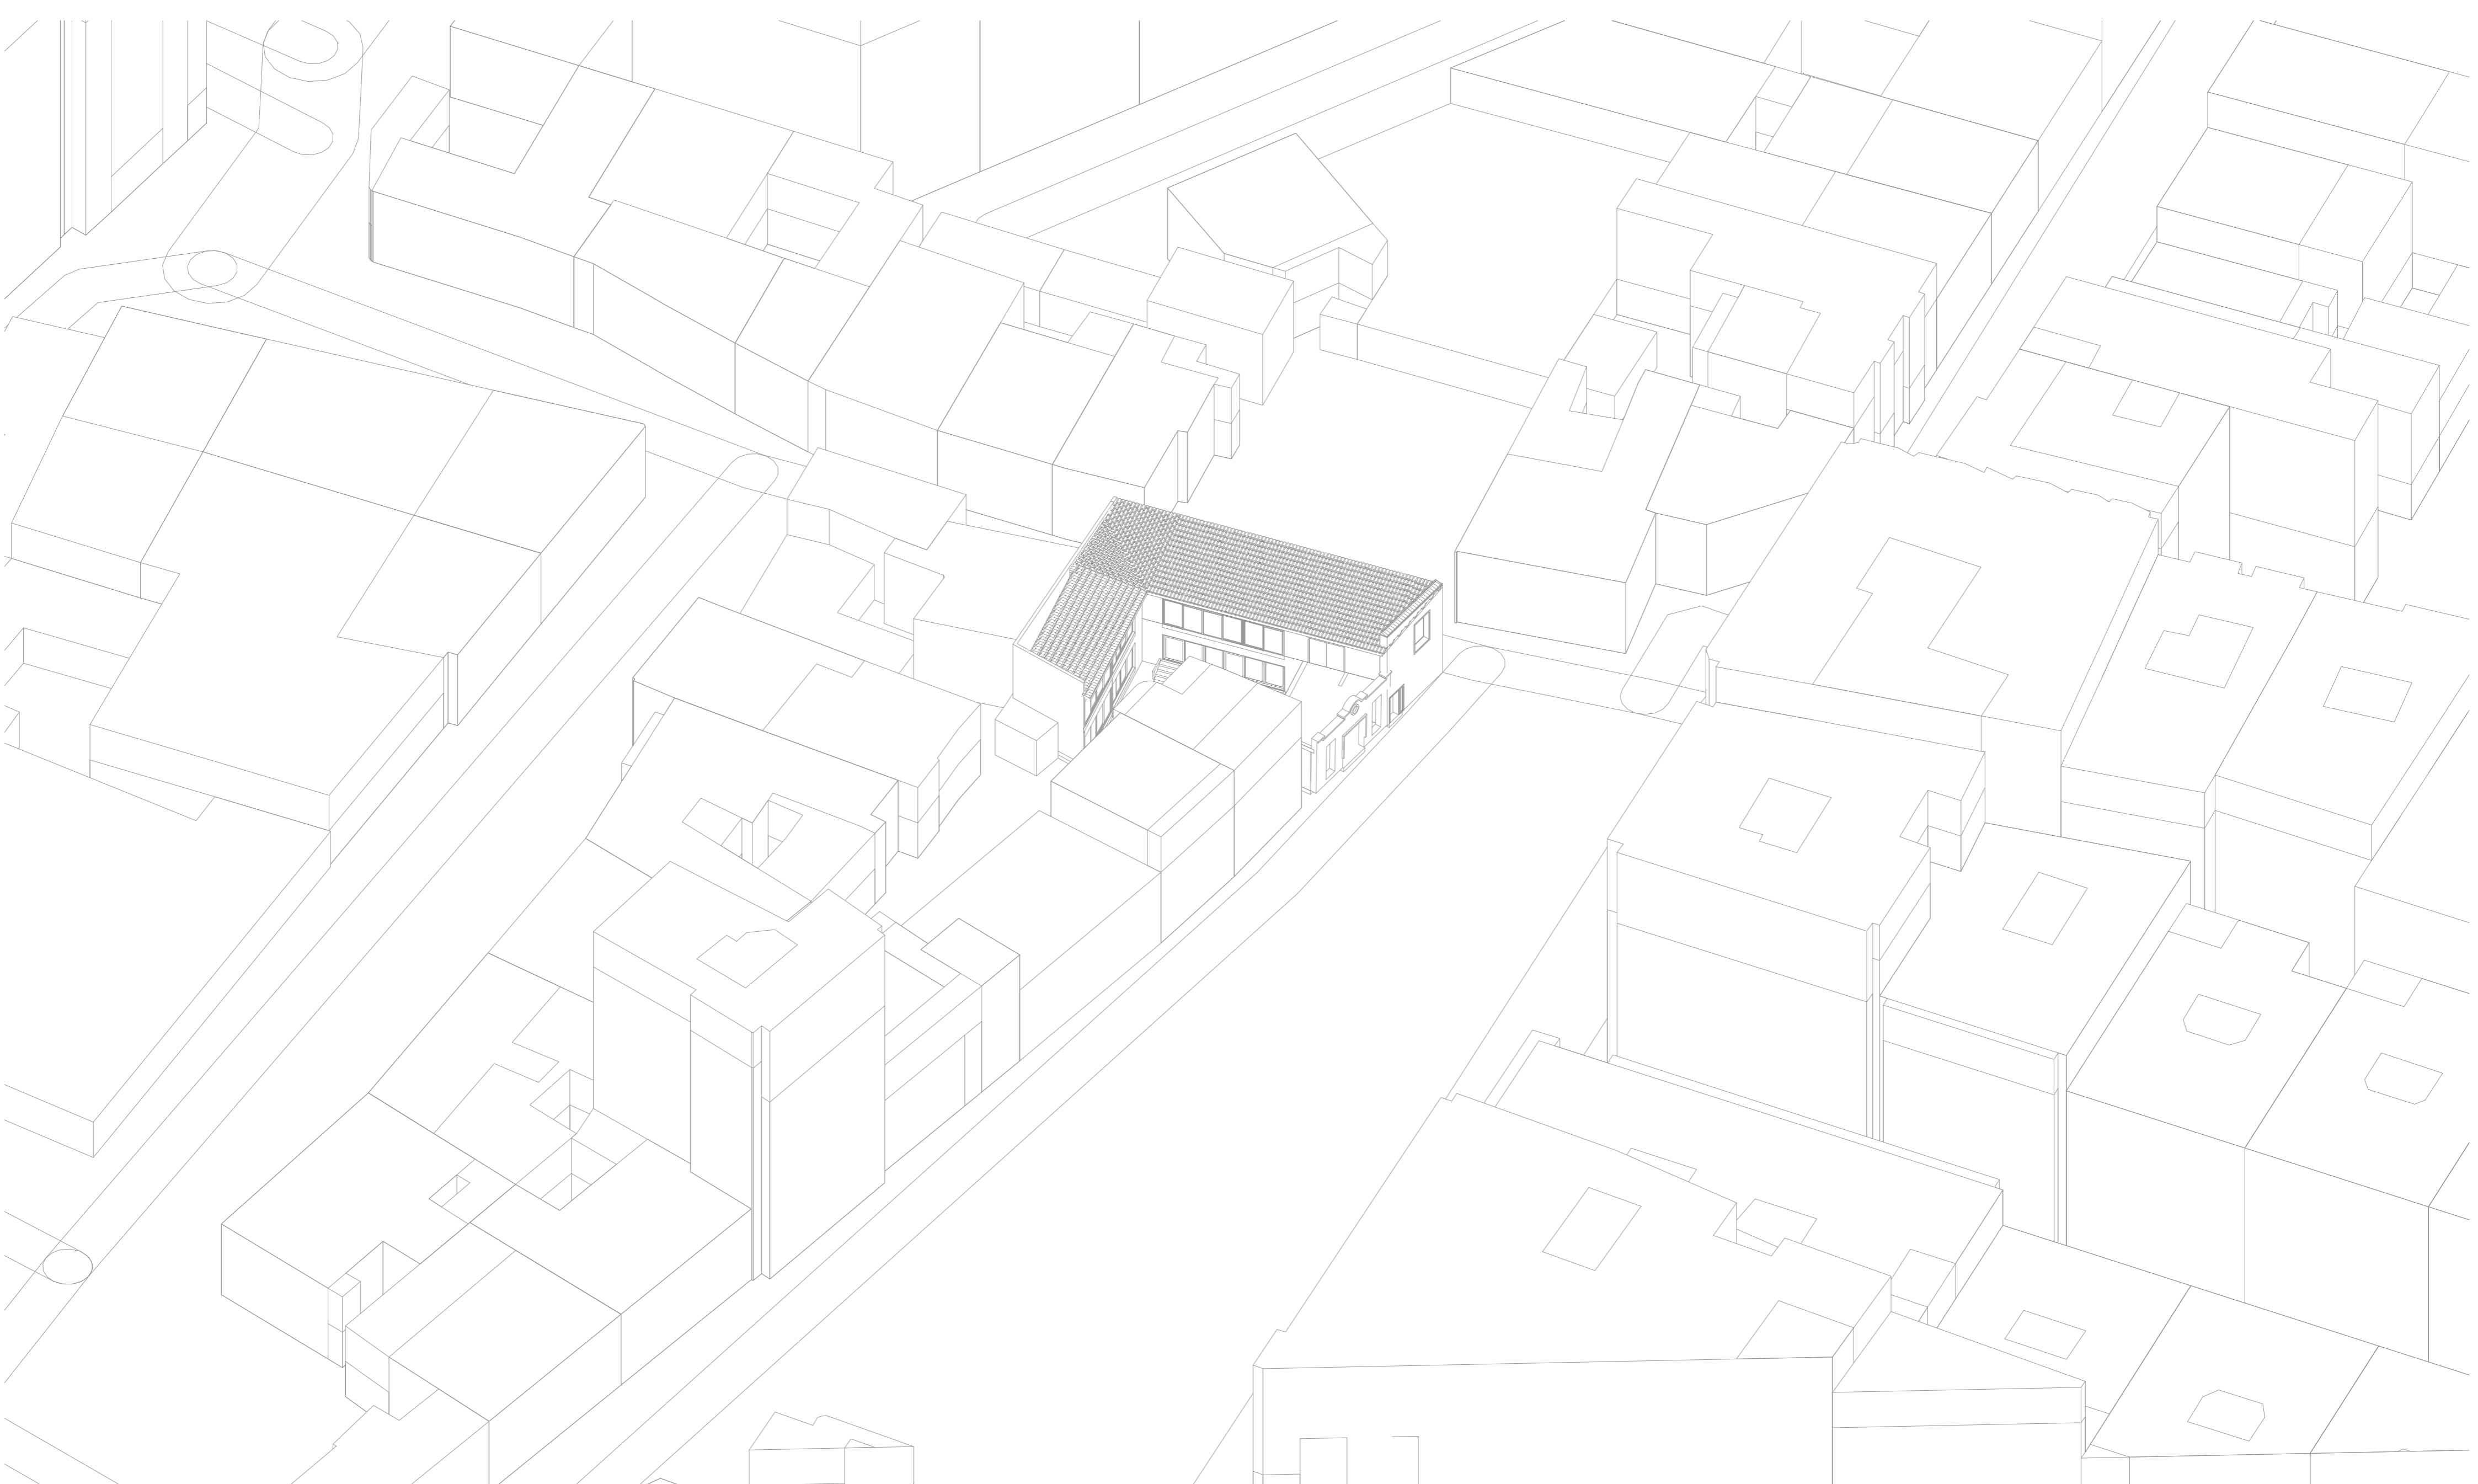



Casa en Patraix

PR3|Taller 5|Fabricio Suárez

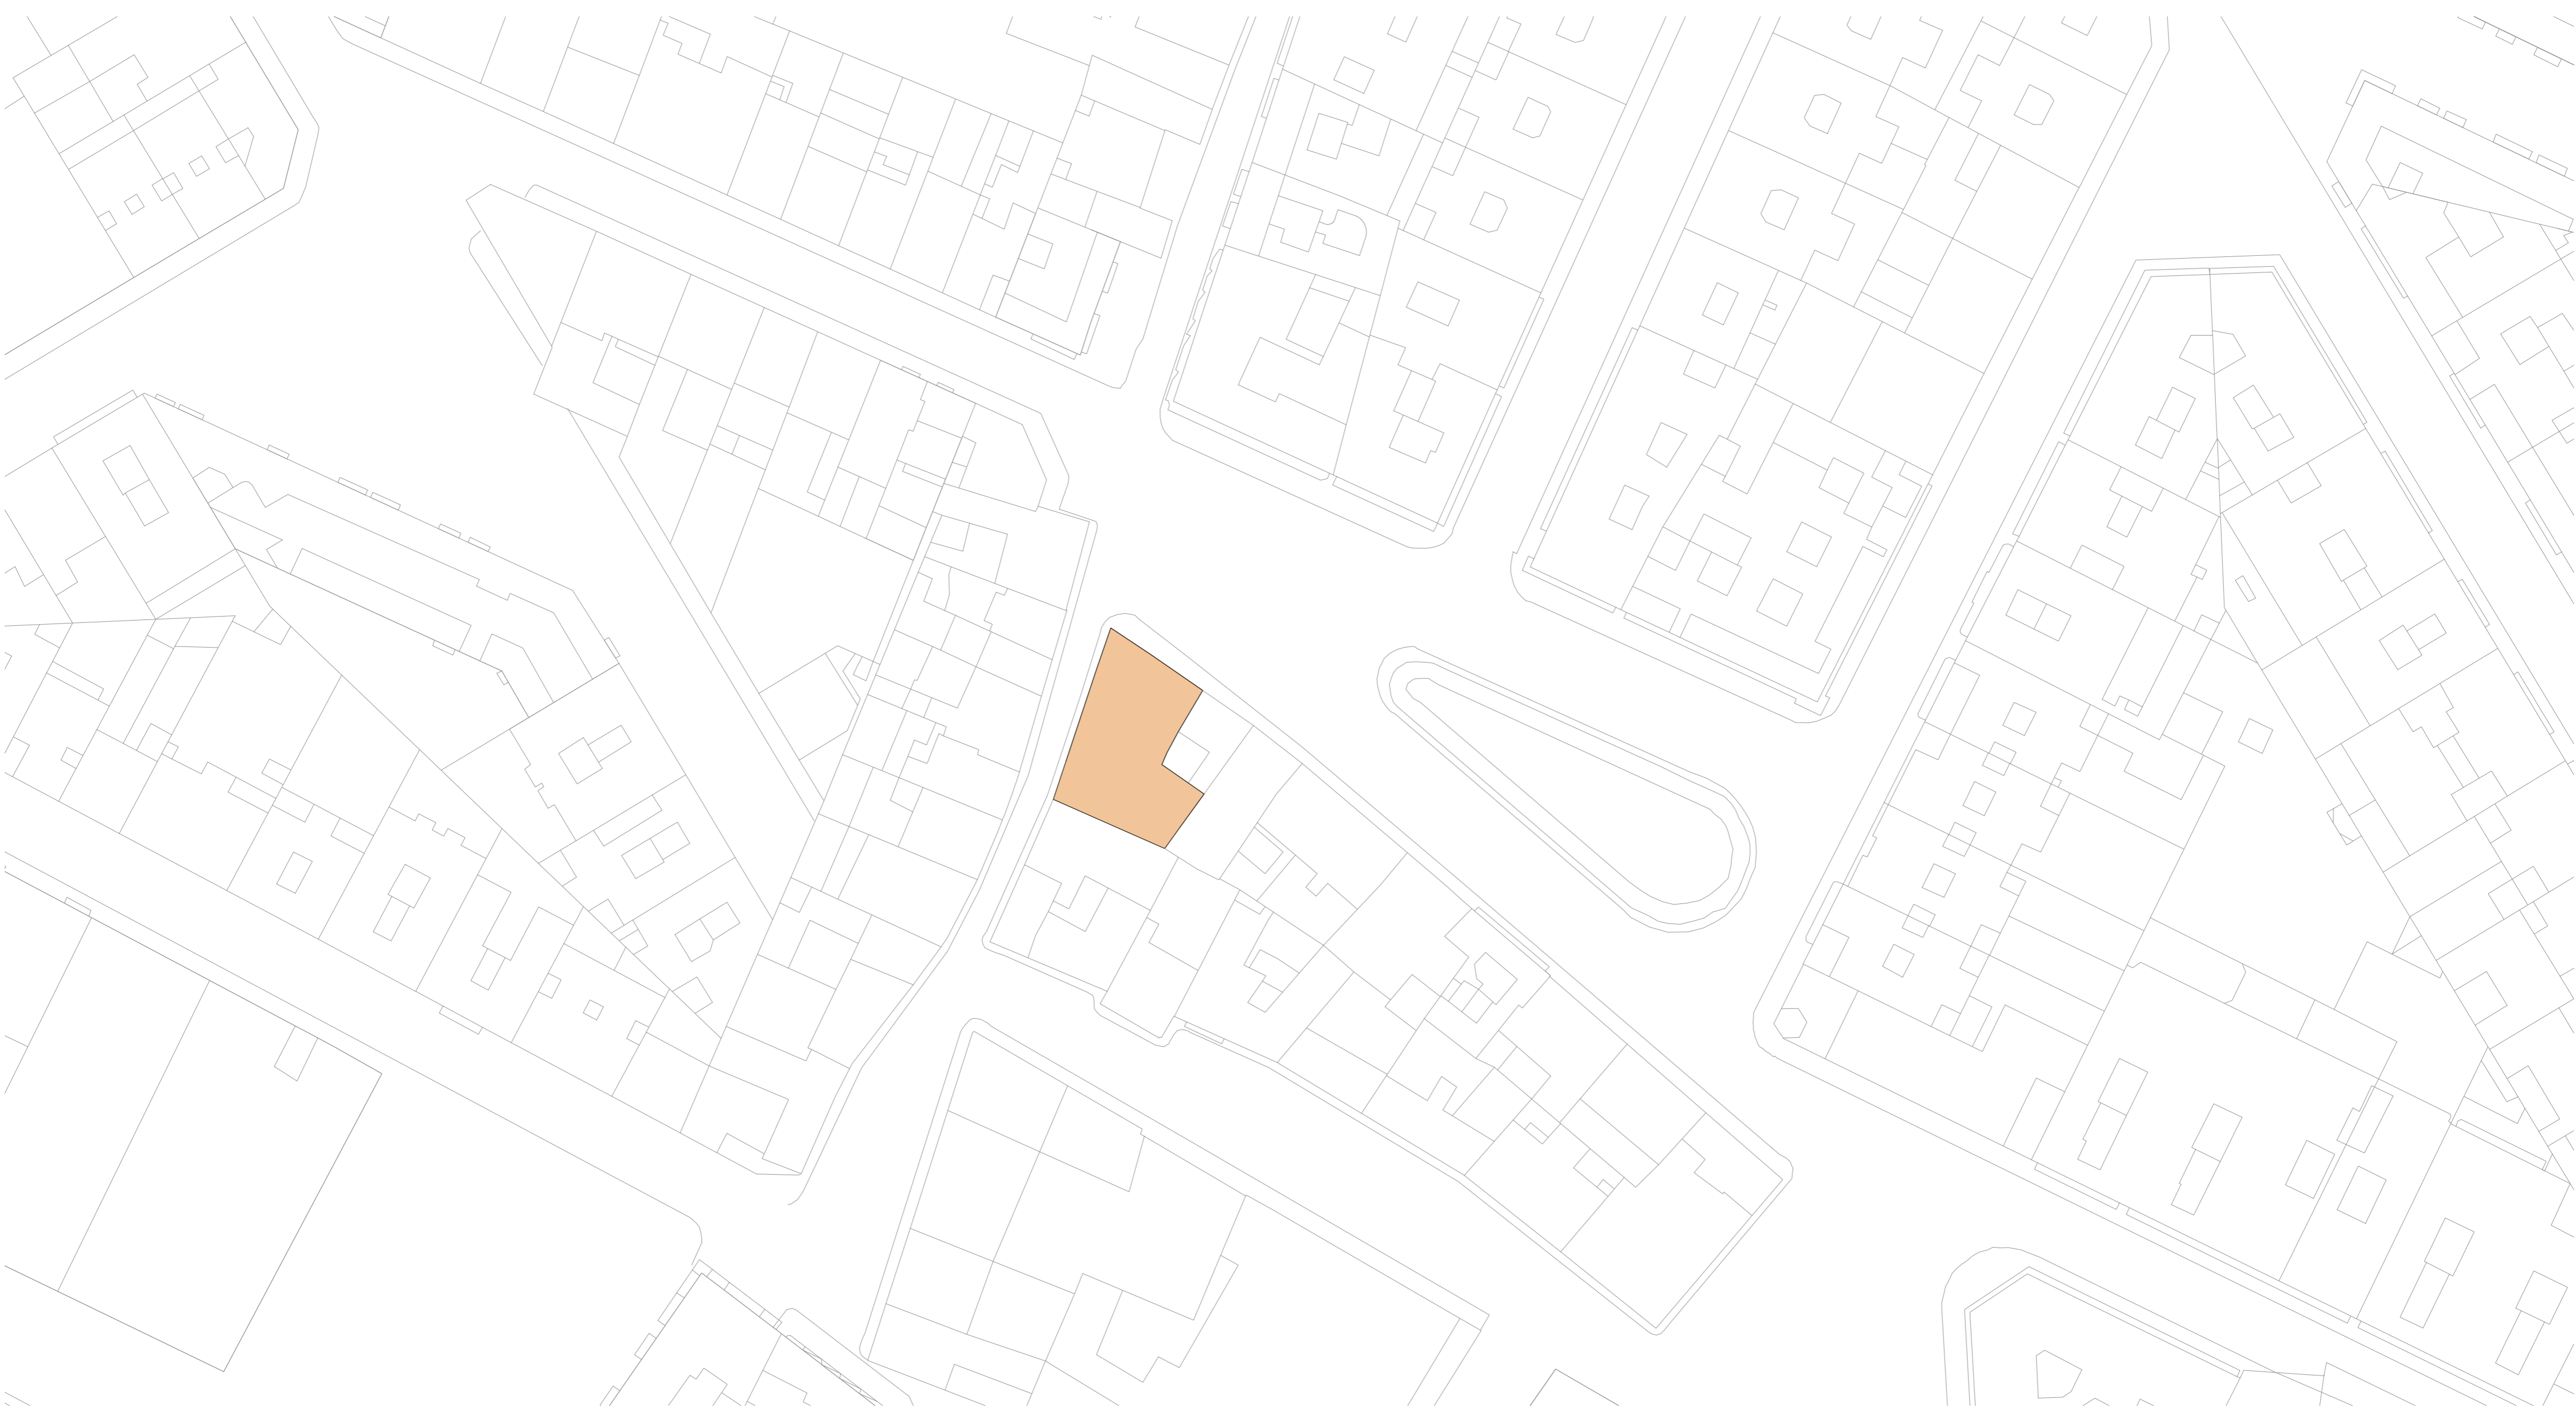


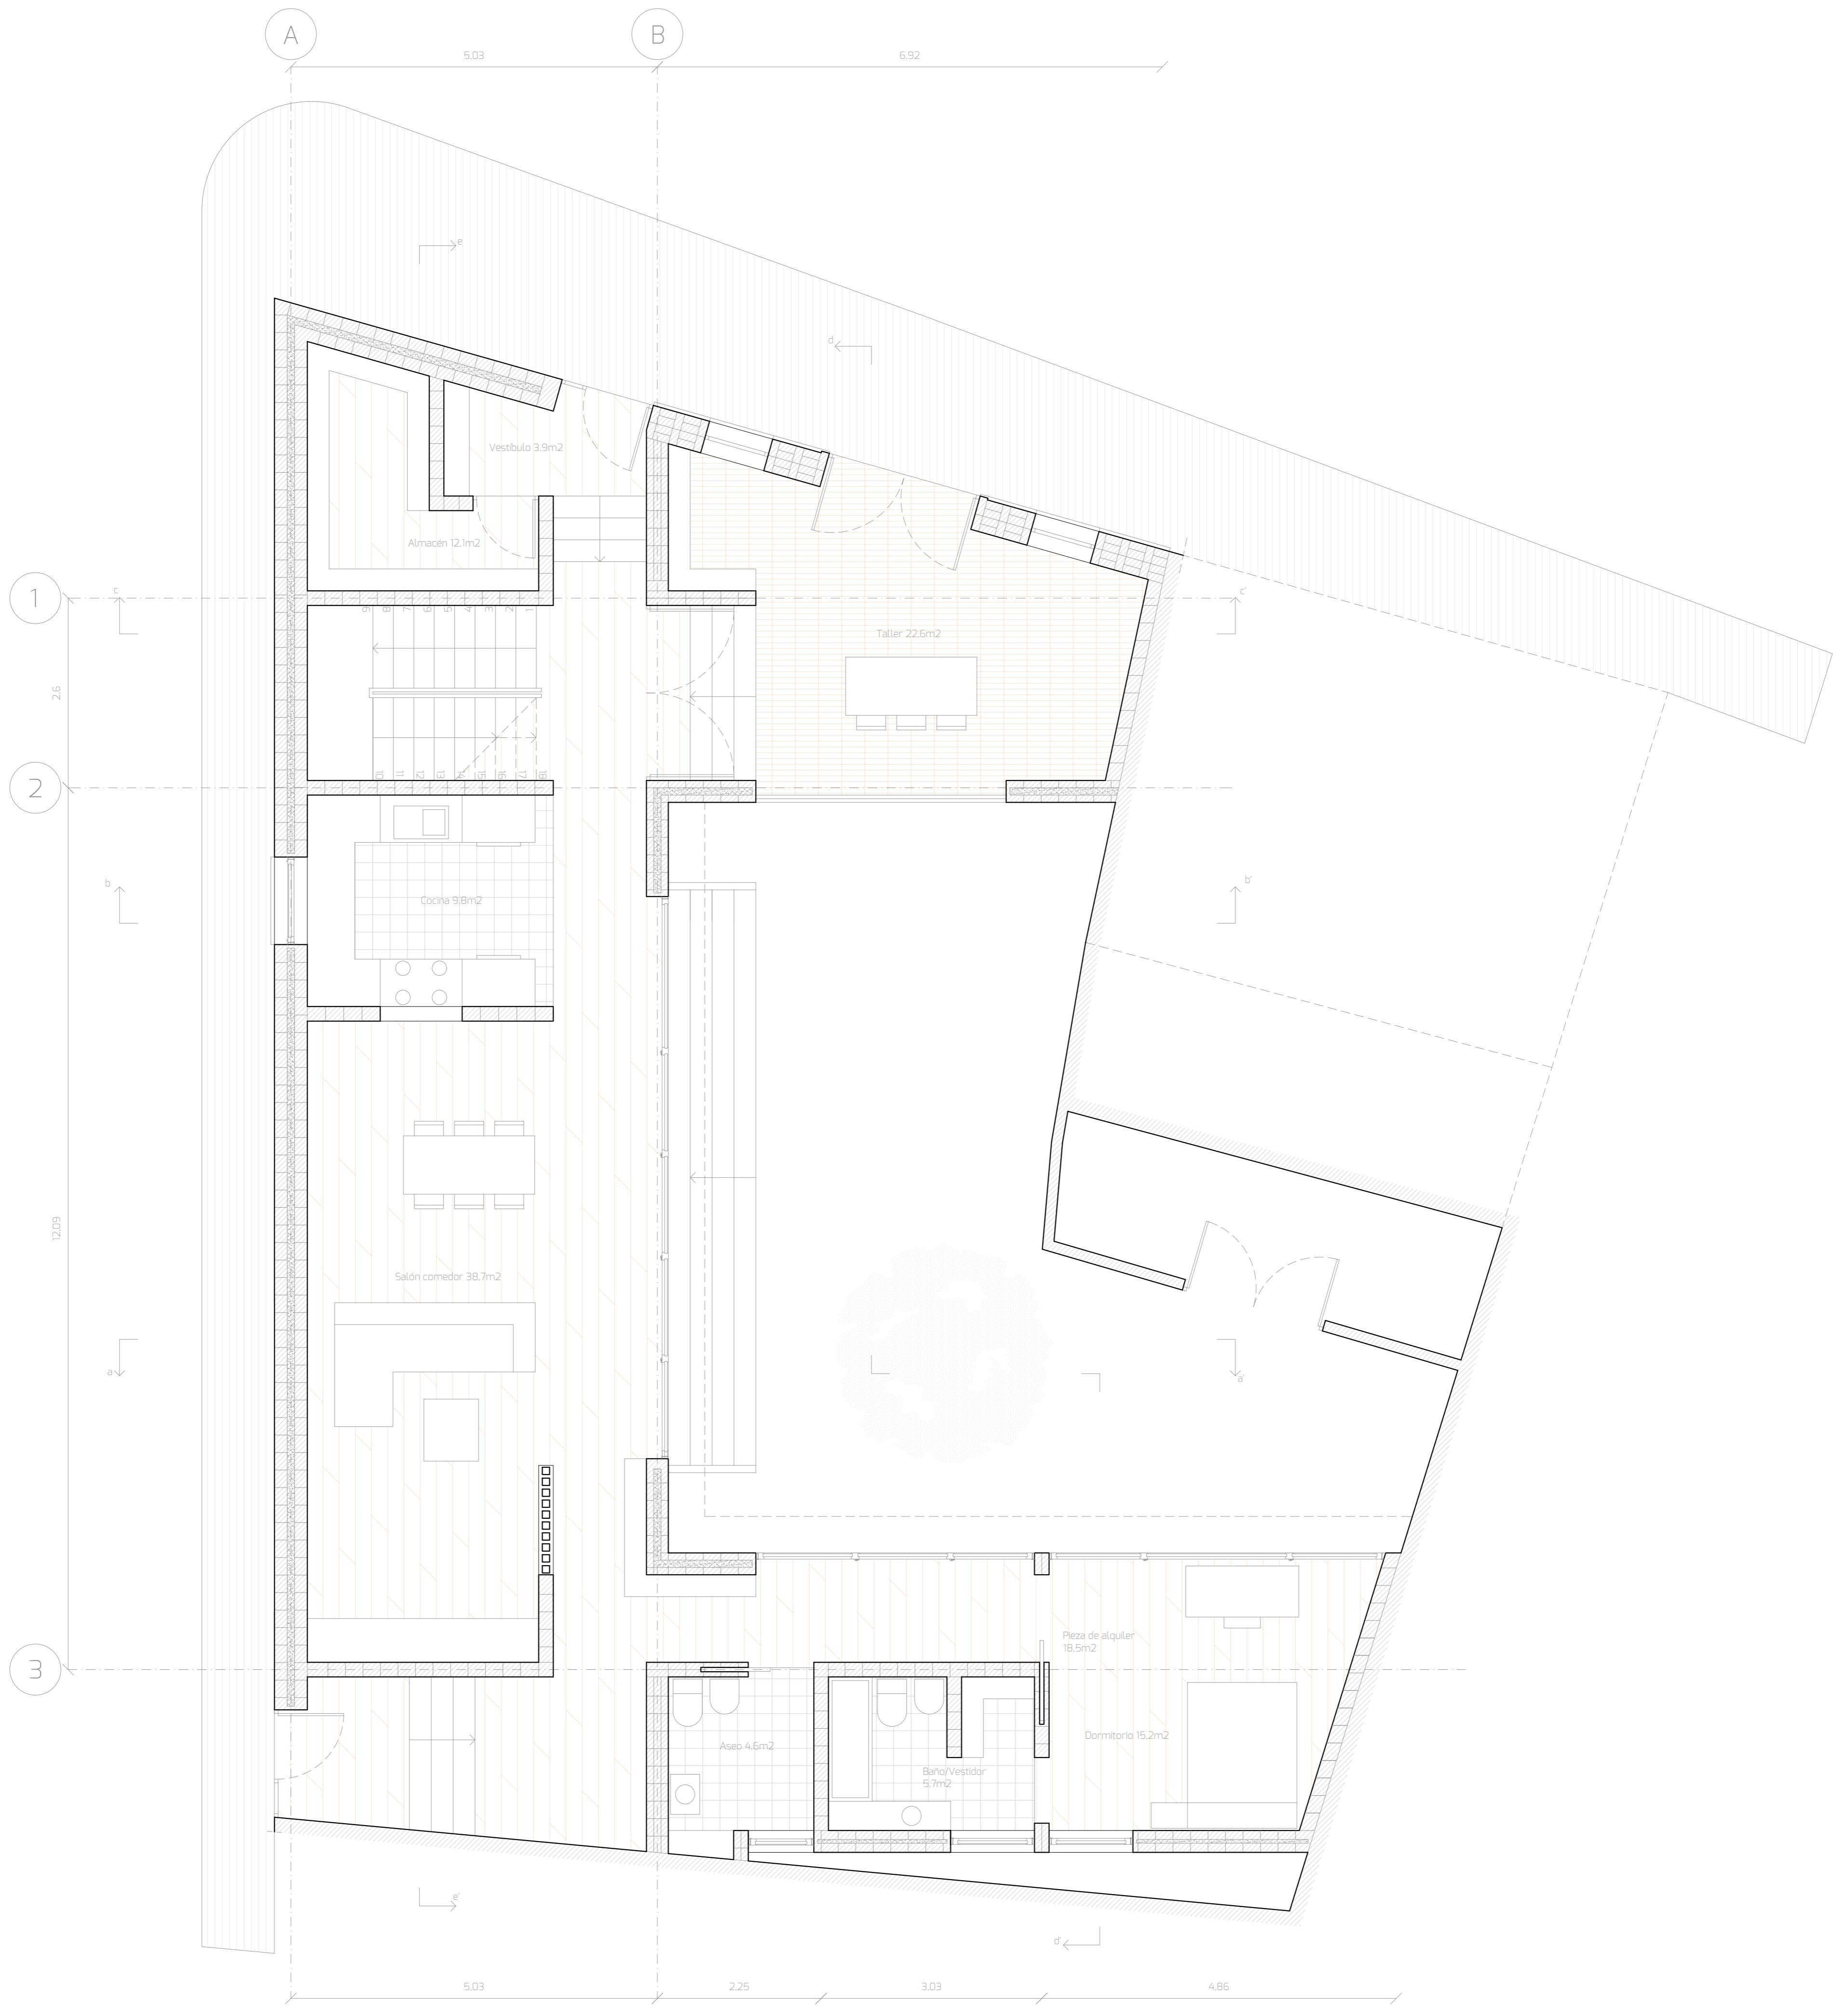

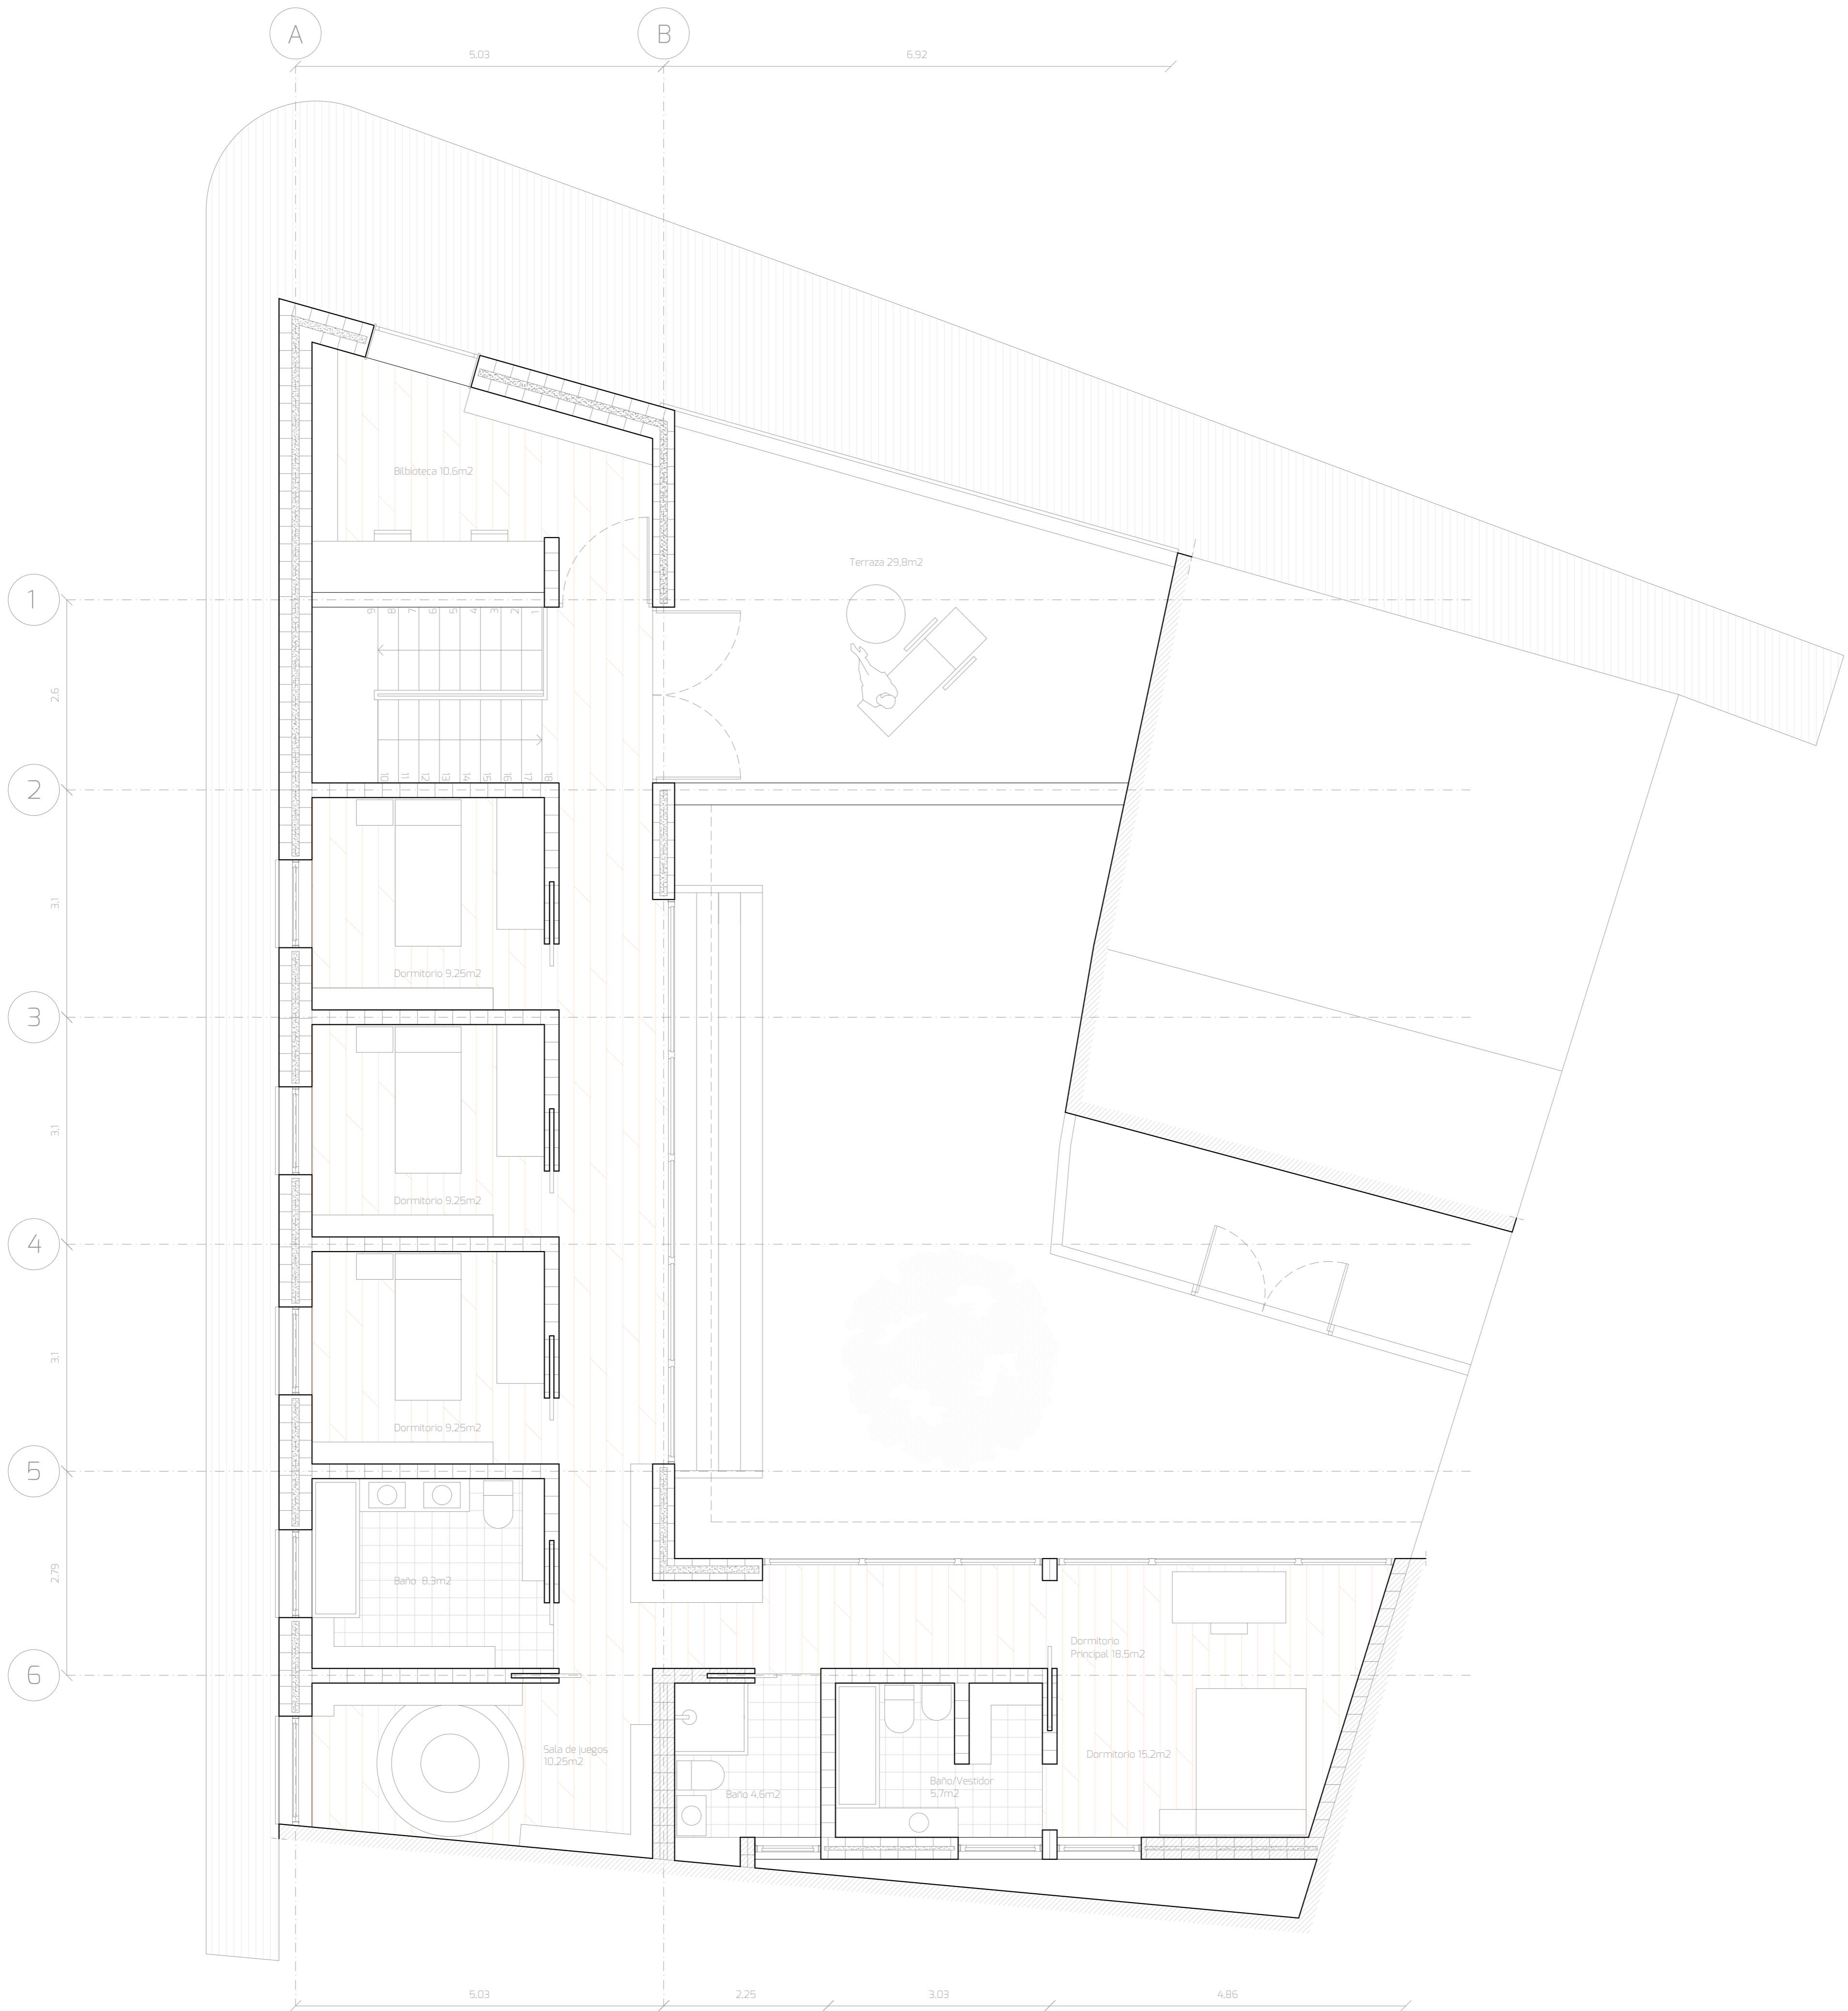


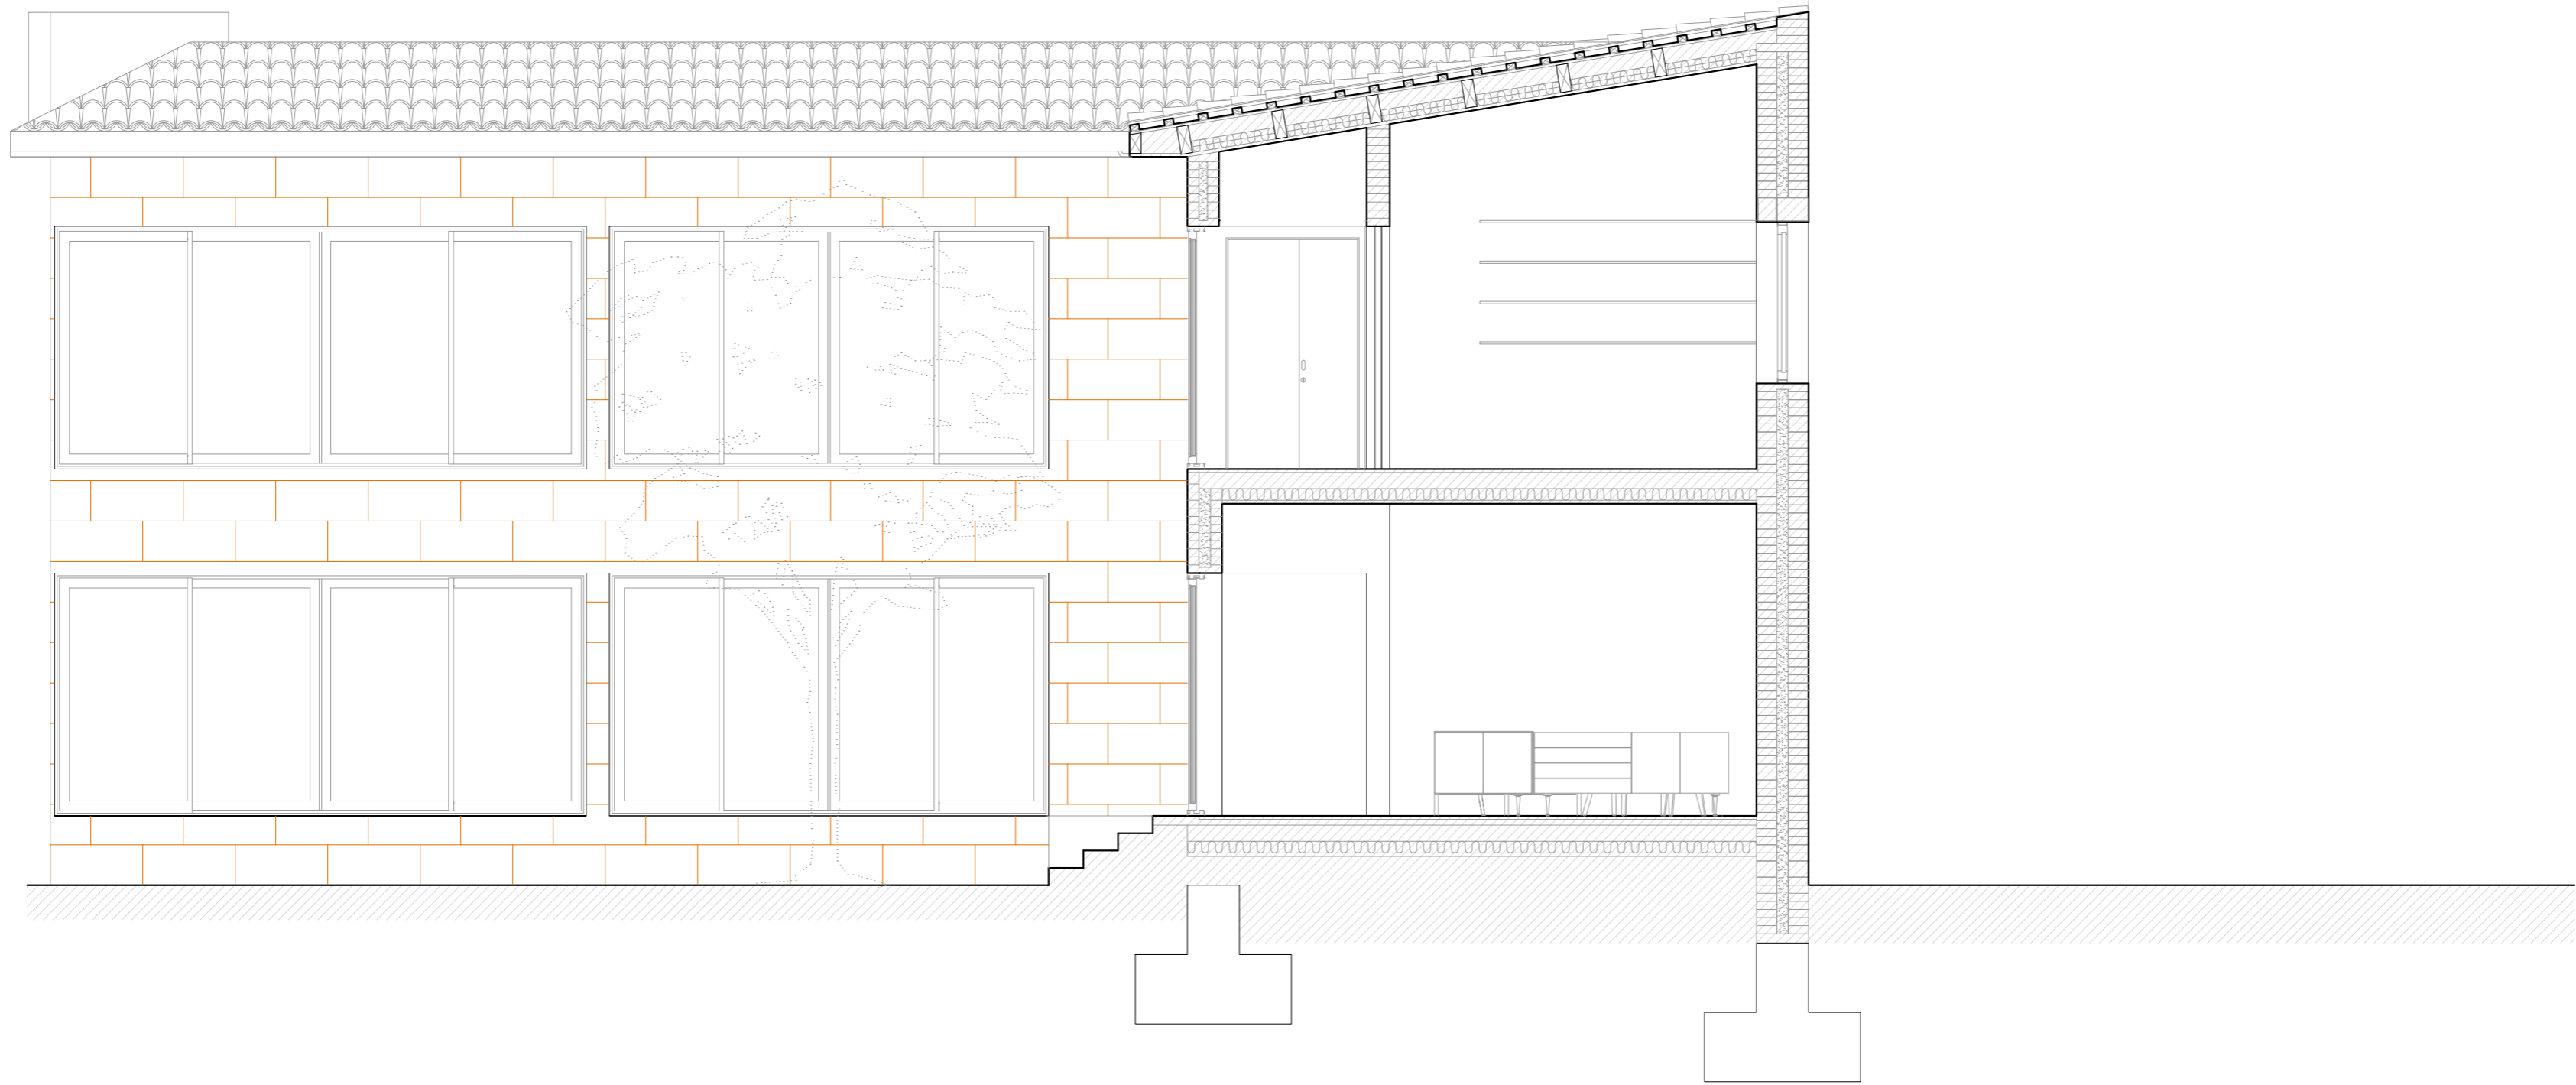


sección a-a'

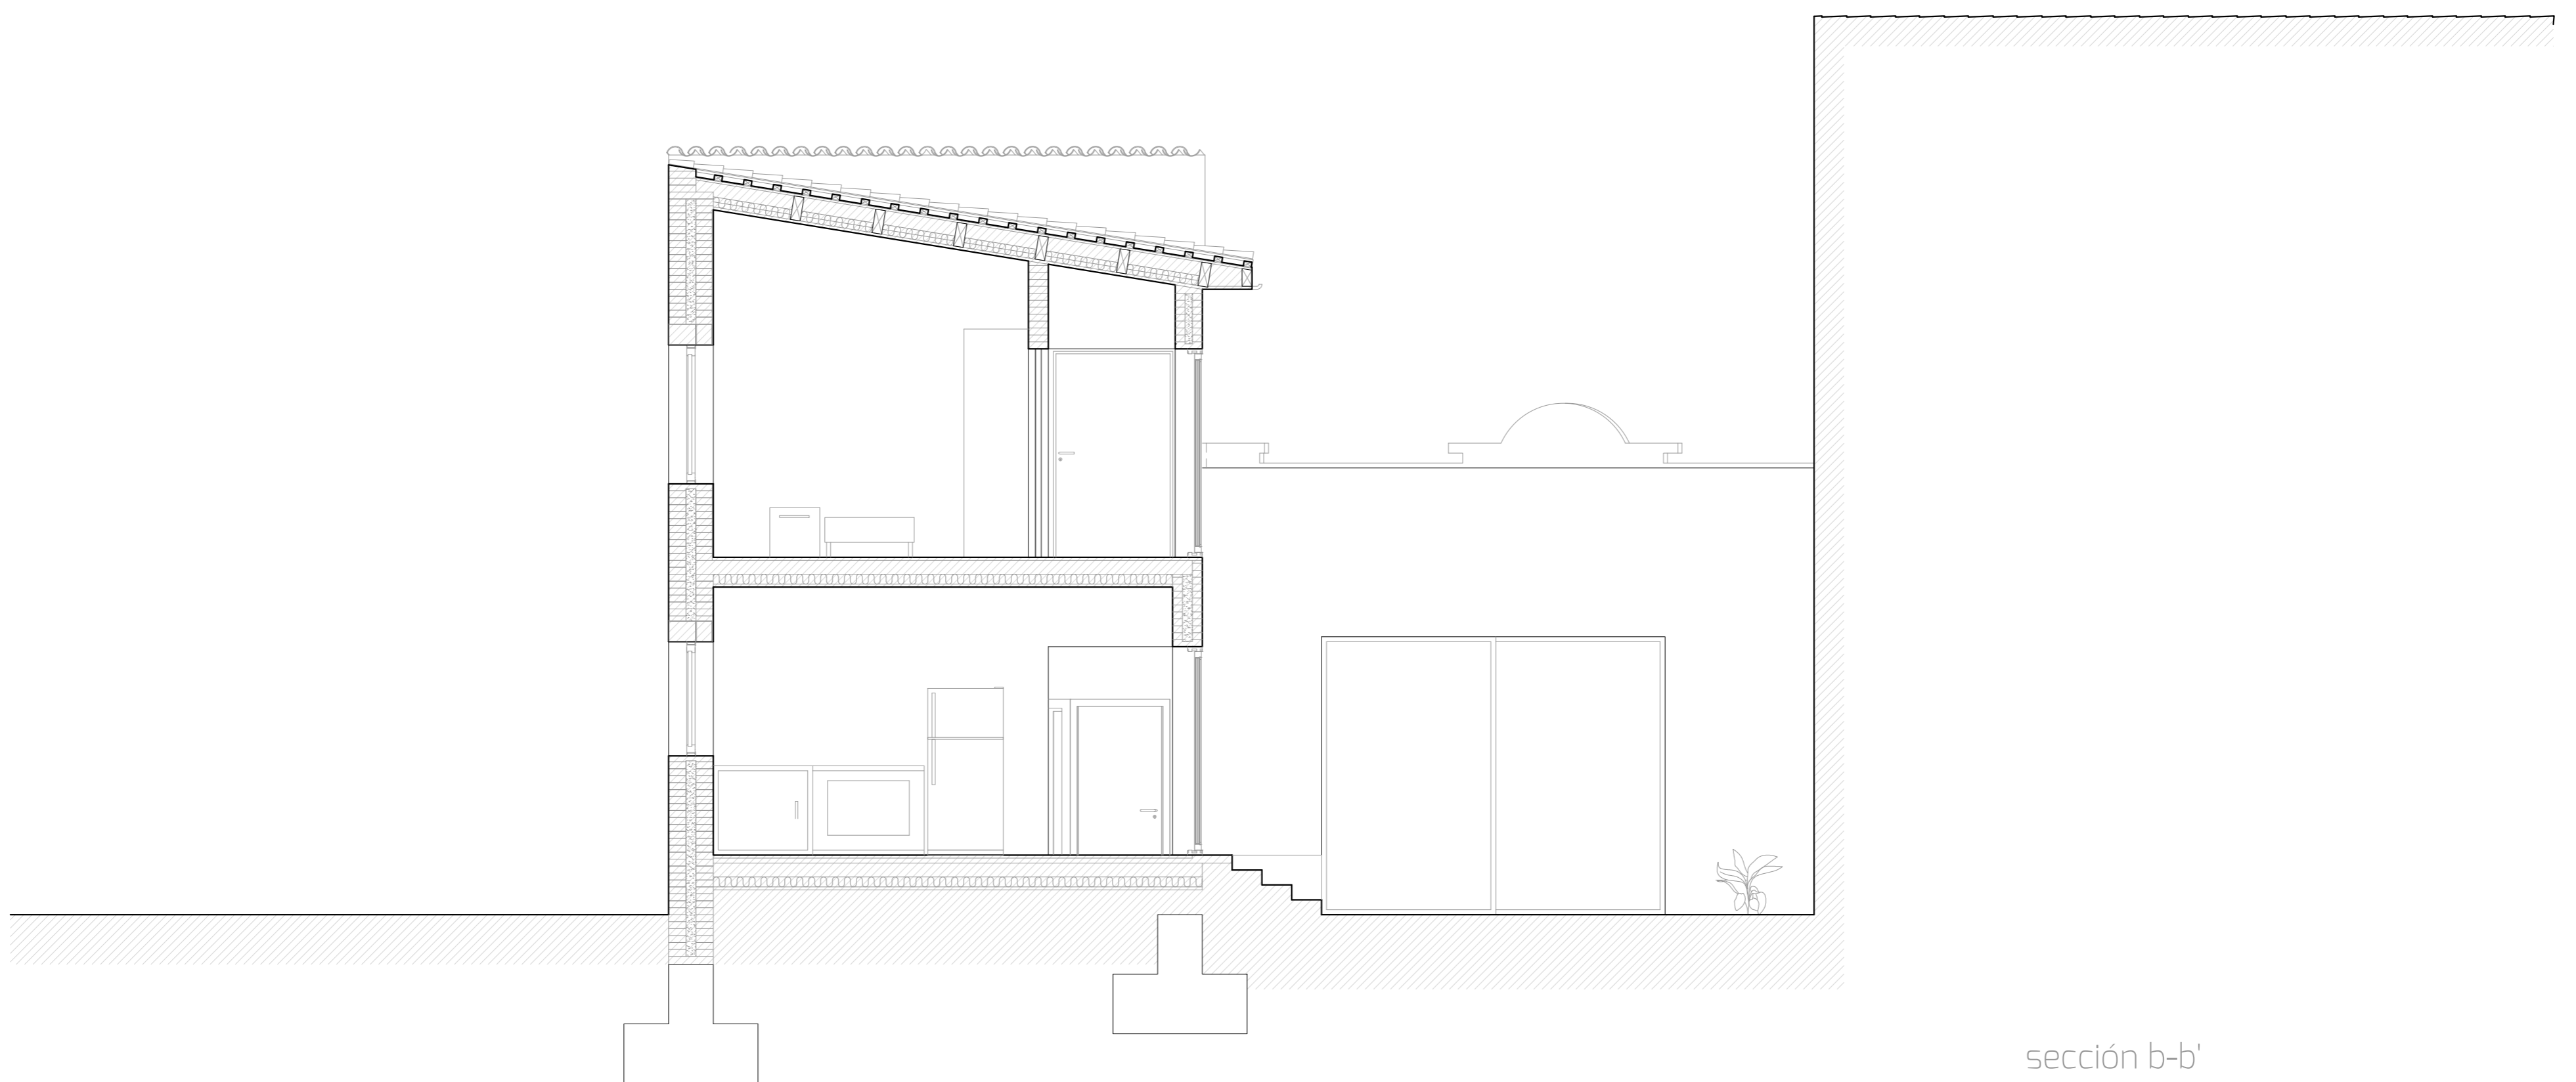


sección b-b'

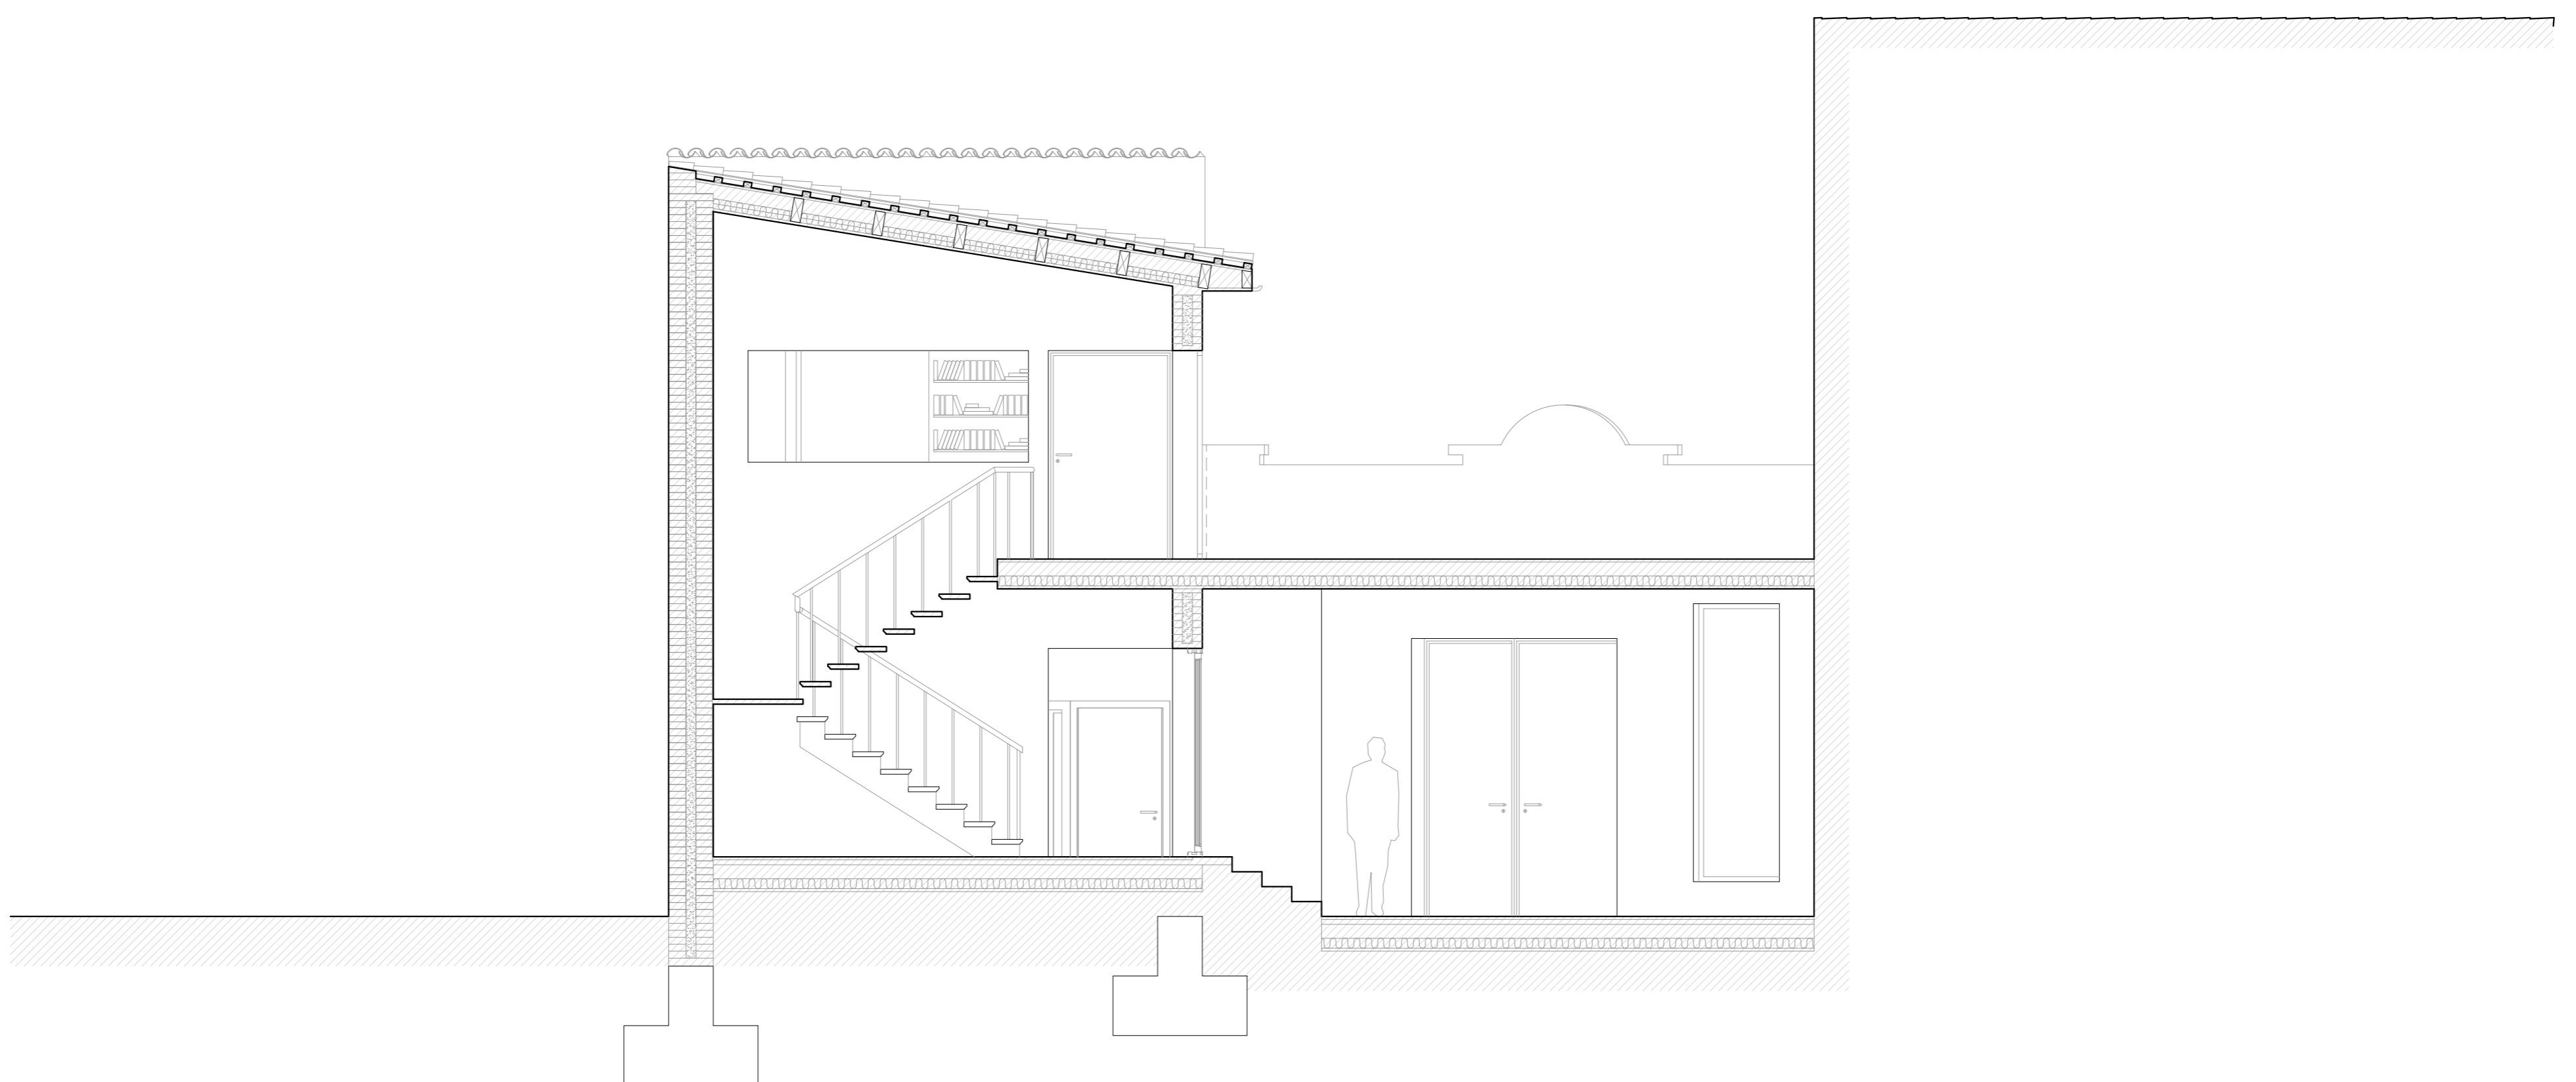


sección c-c'

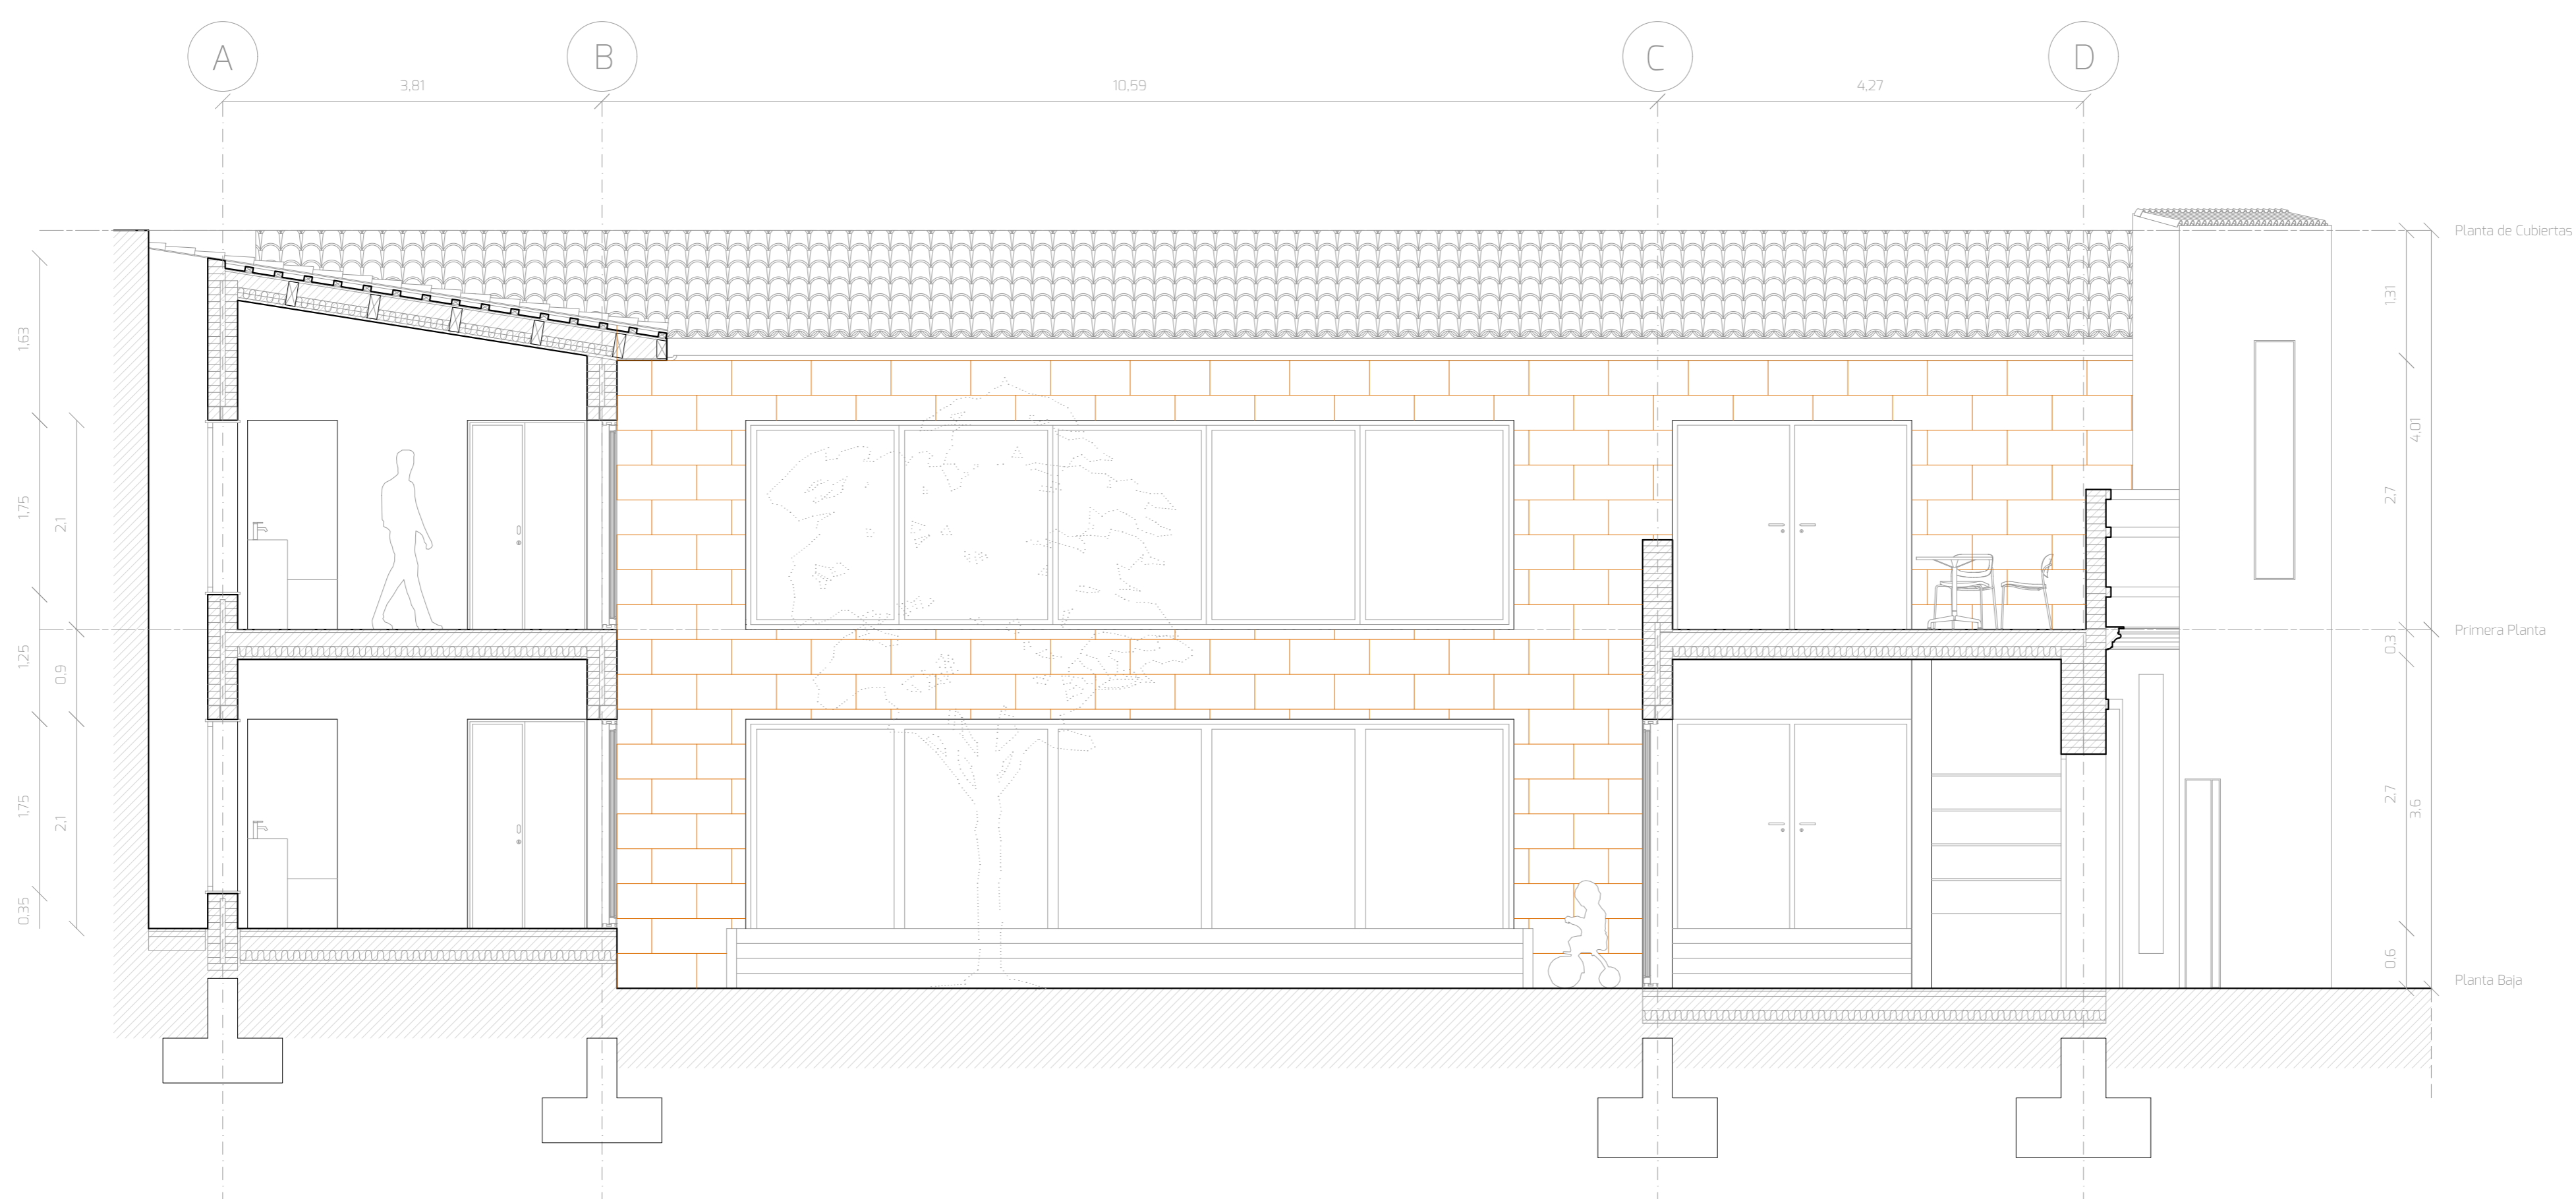

sección d-d'

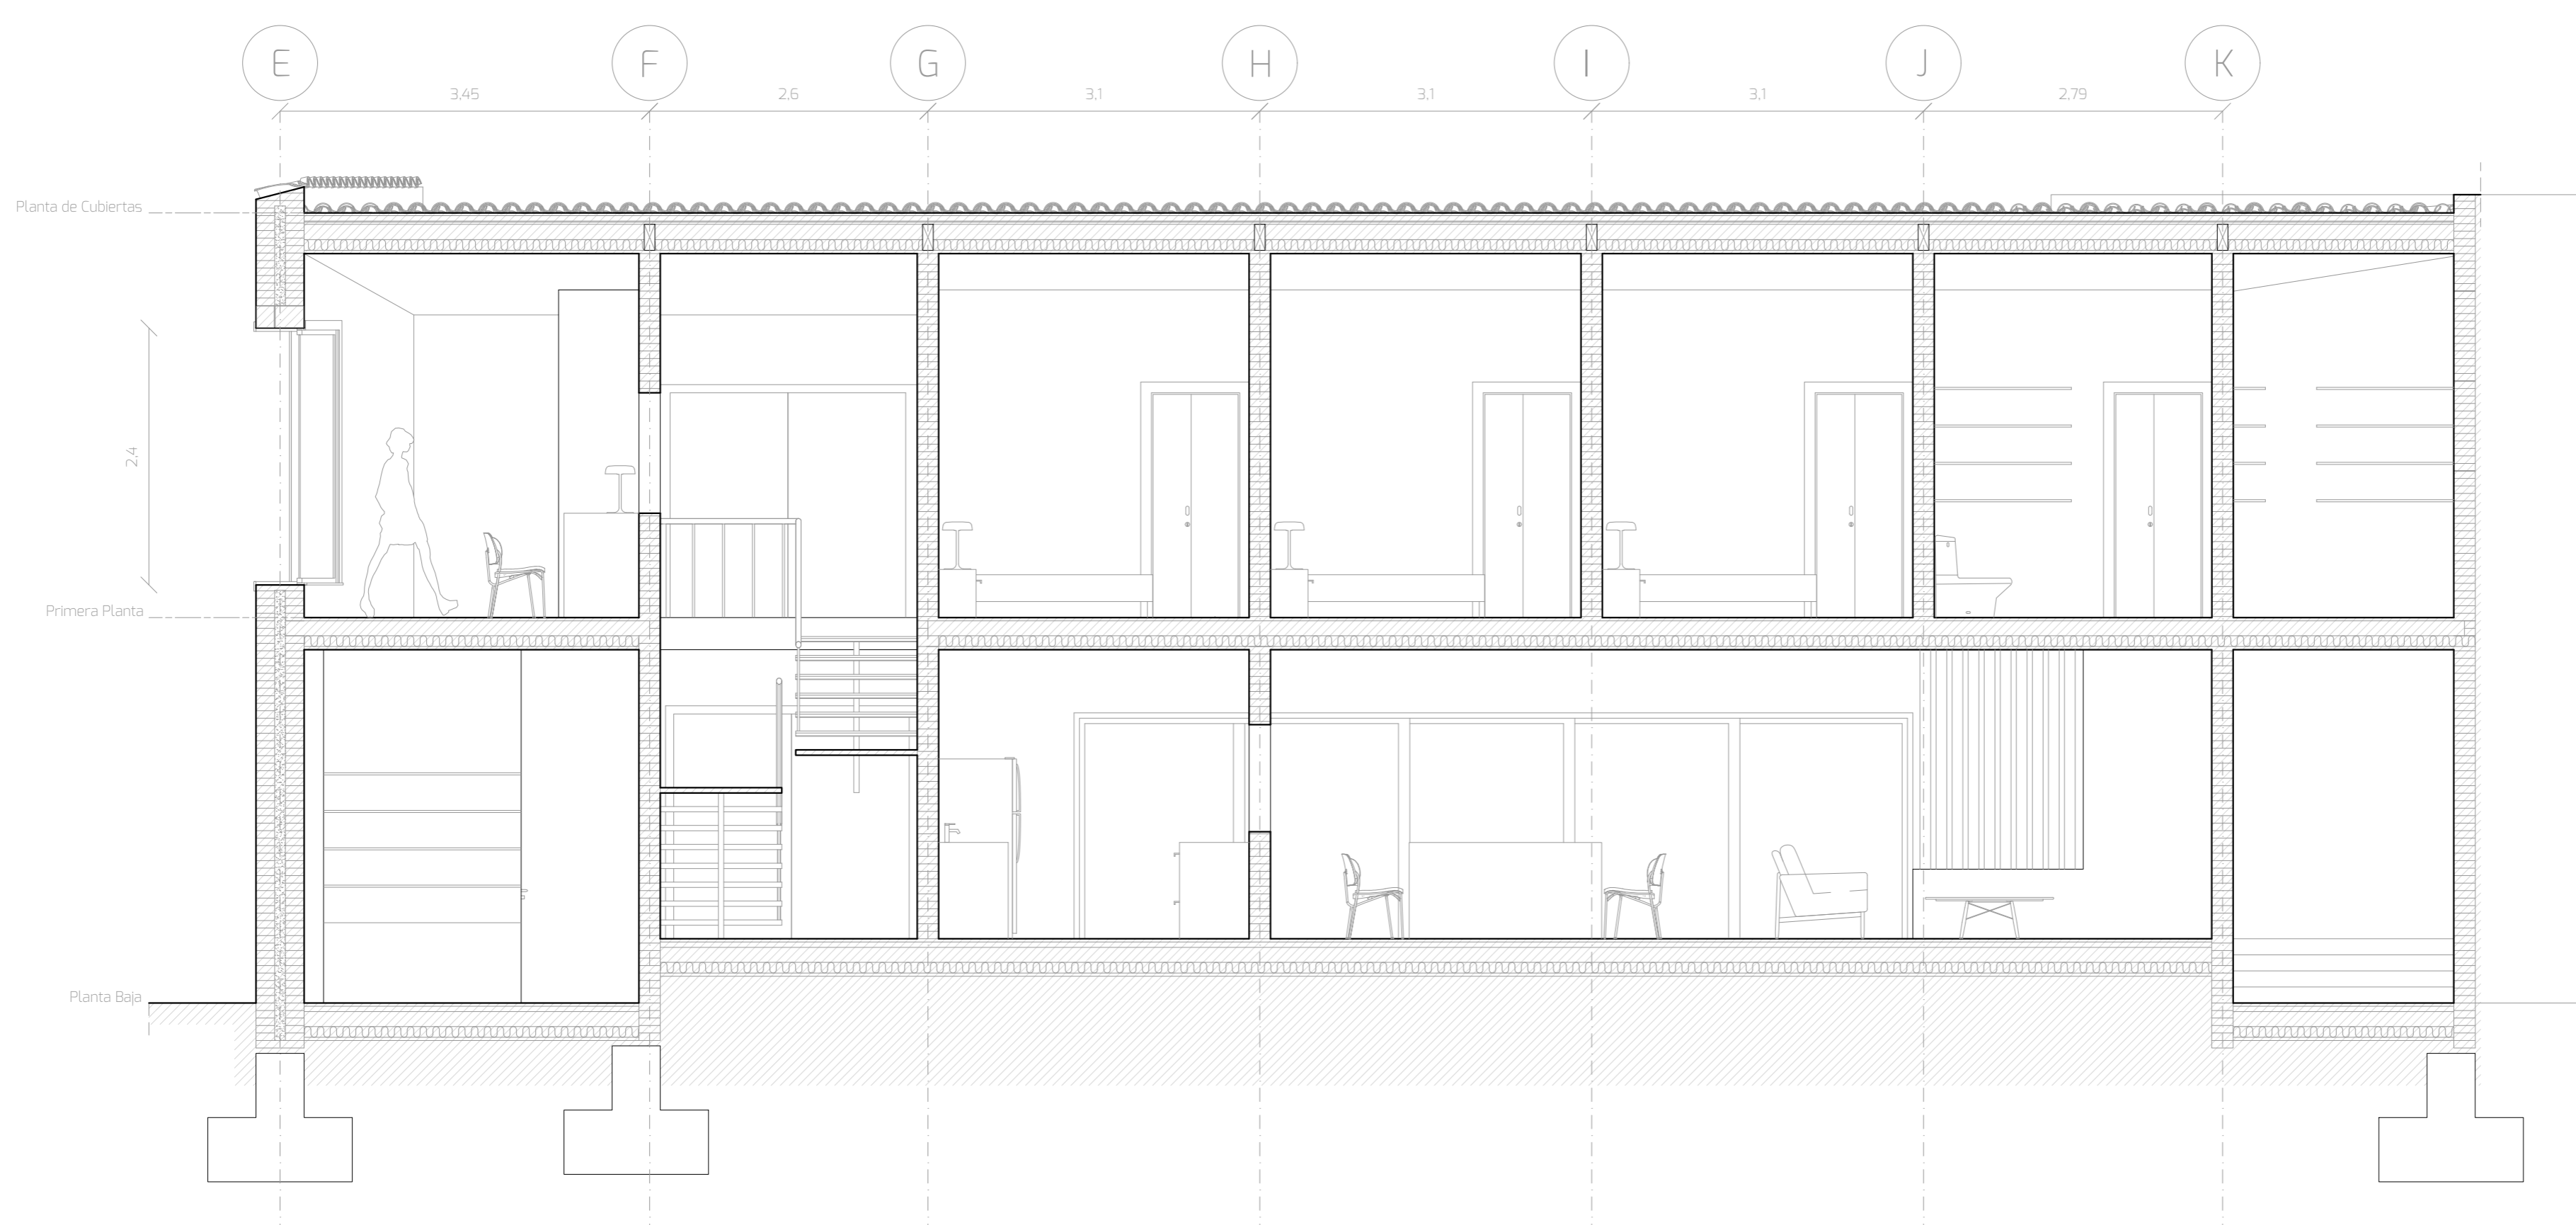


sección e-e'

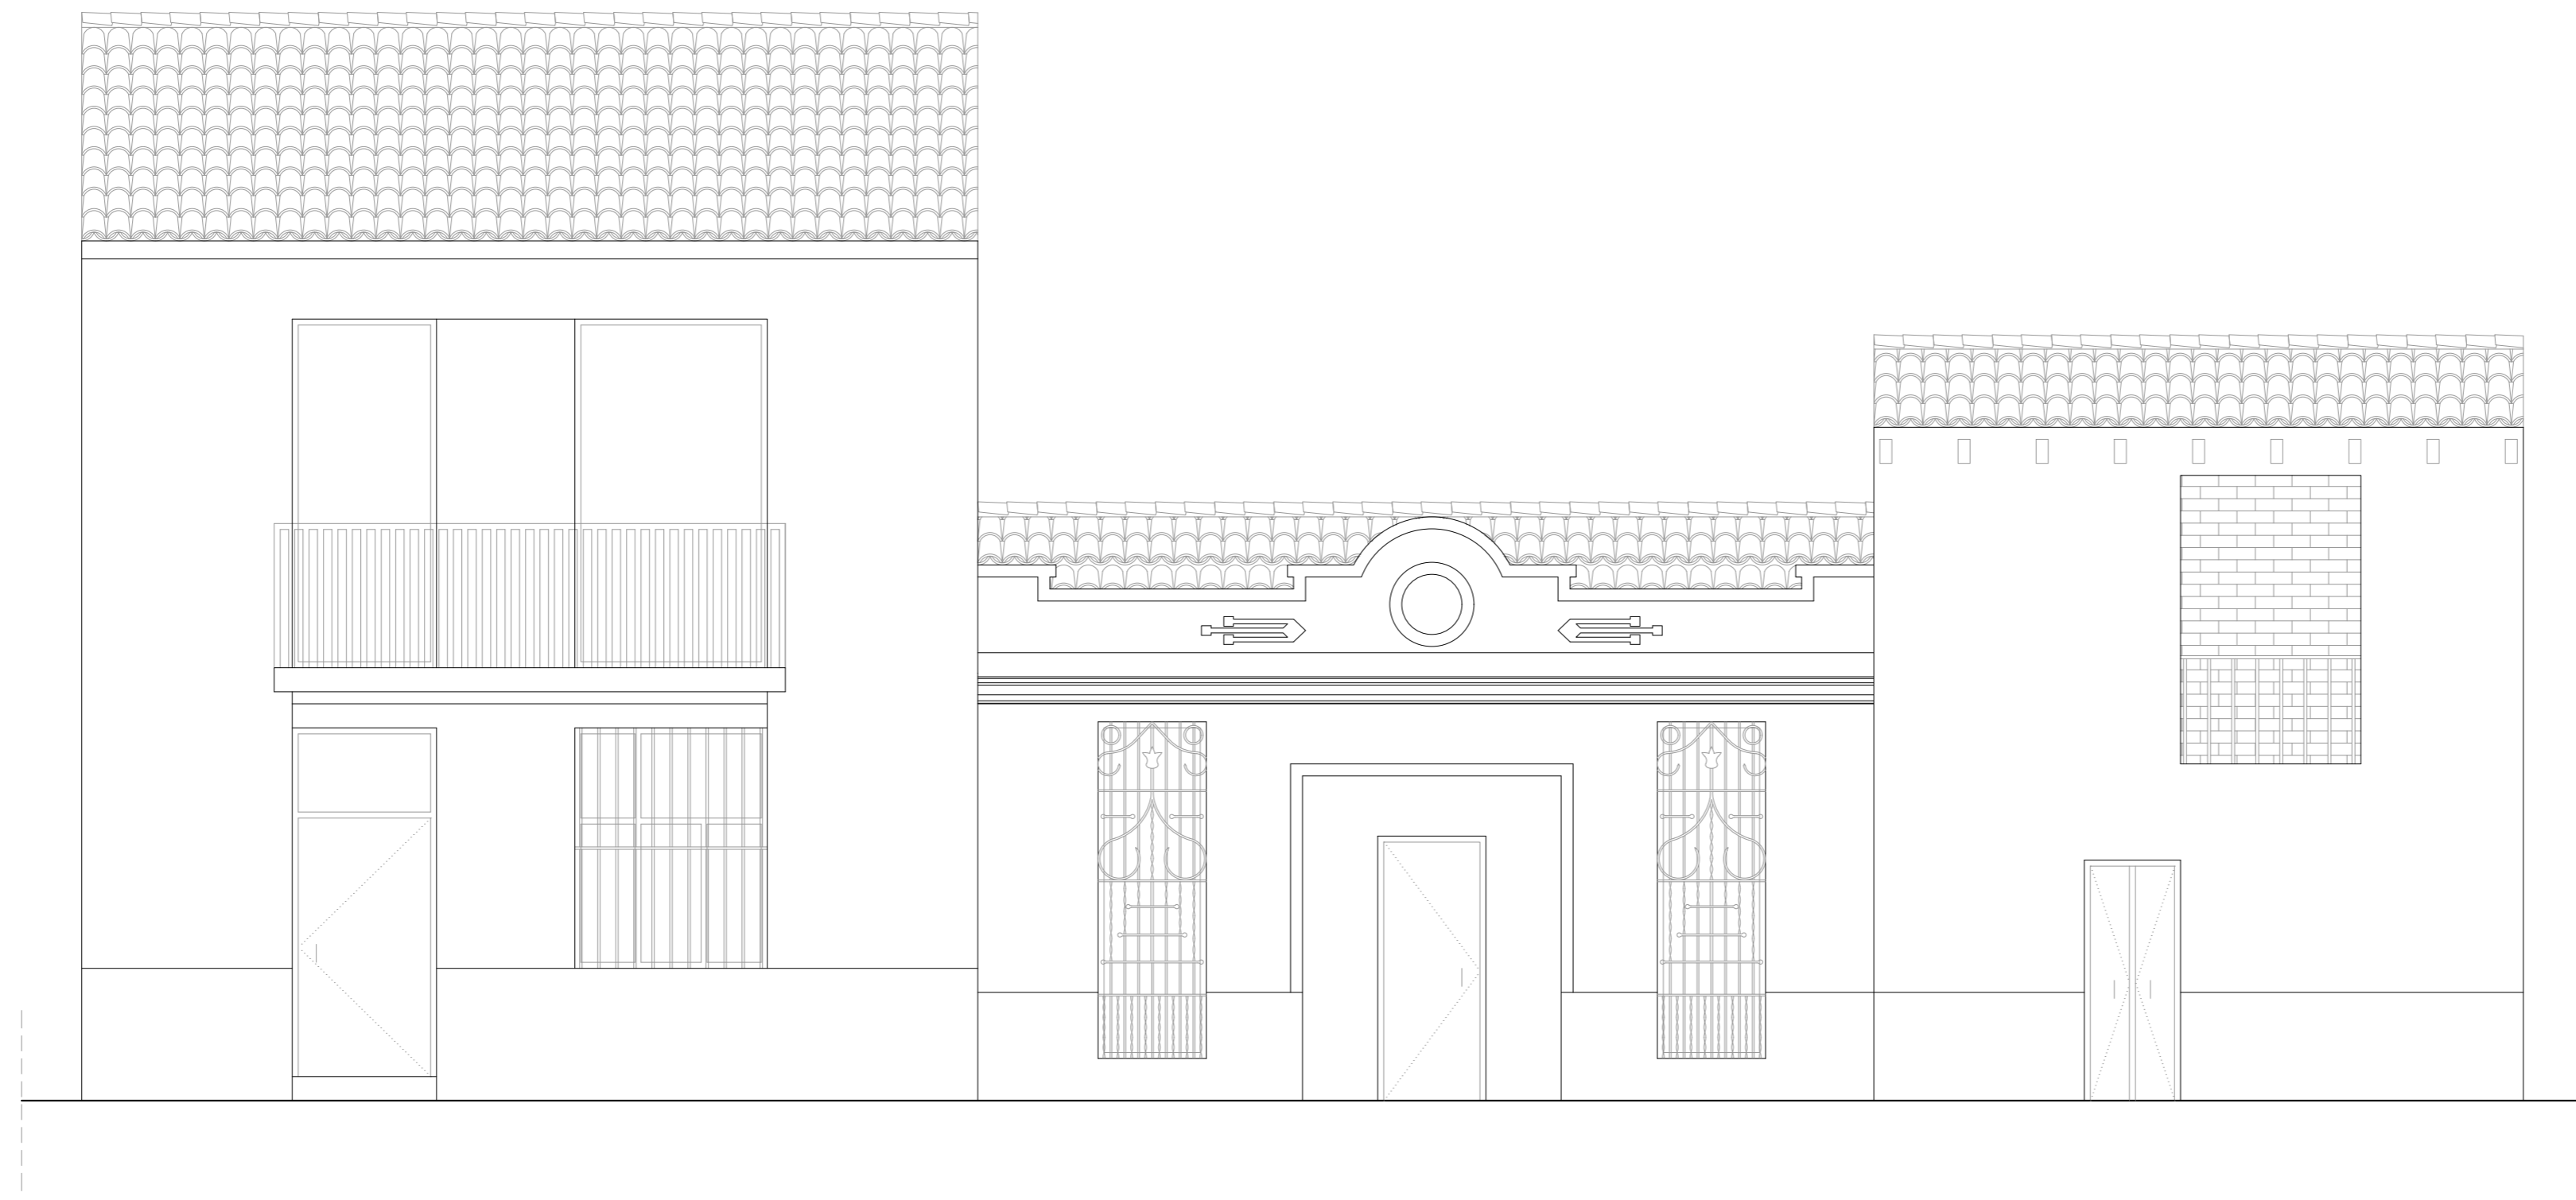

alzado actual



alzado nuevo

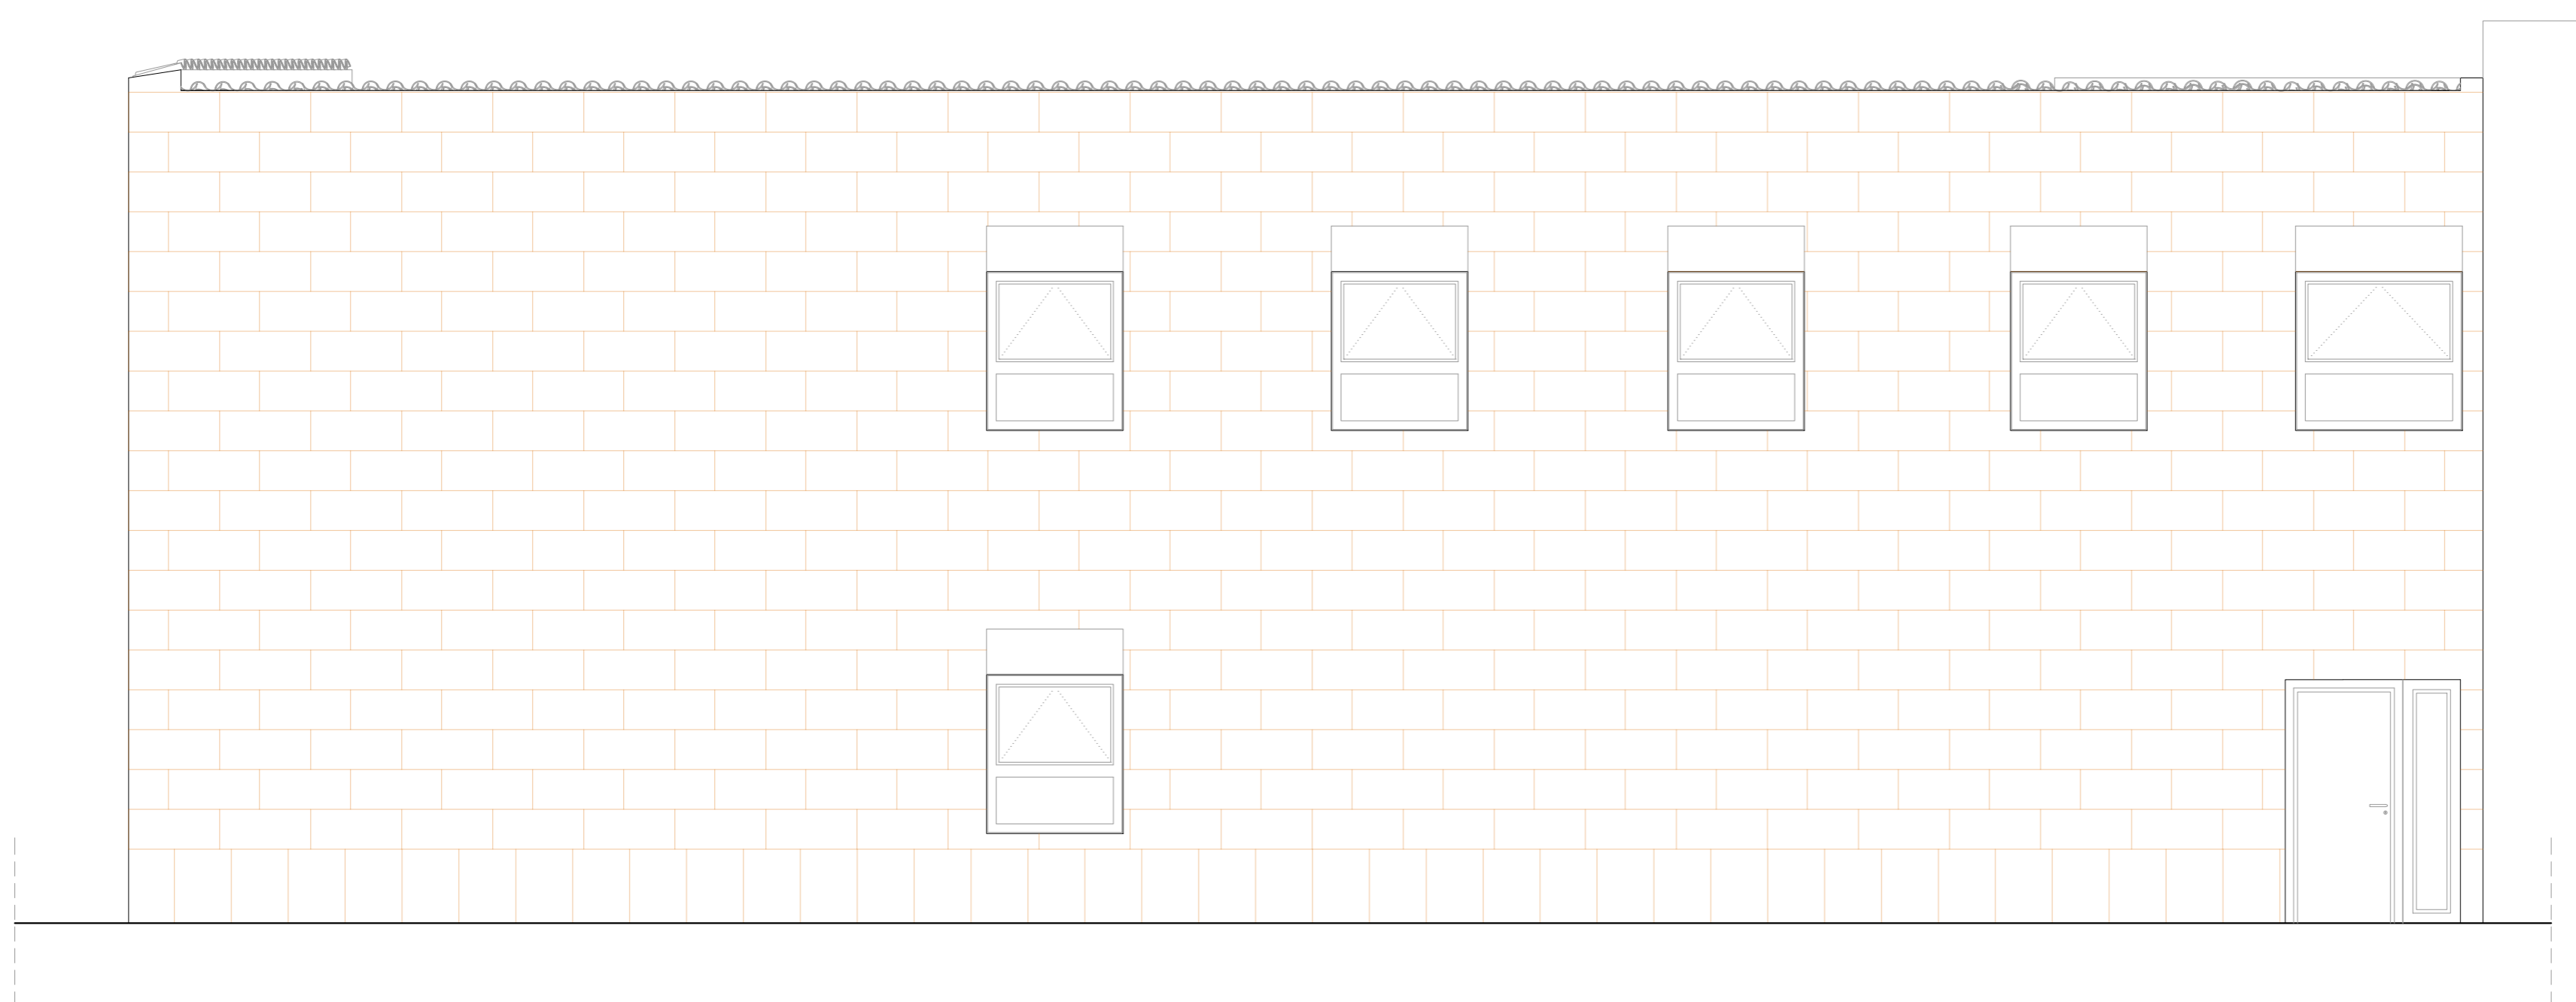

alzado lateral

